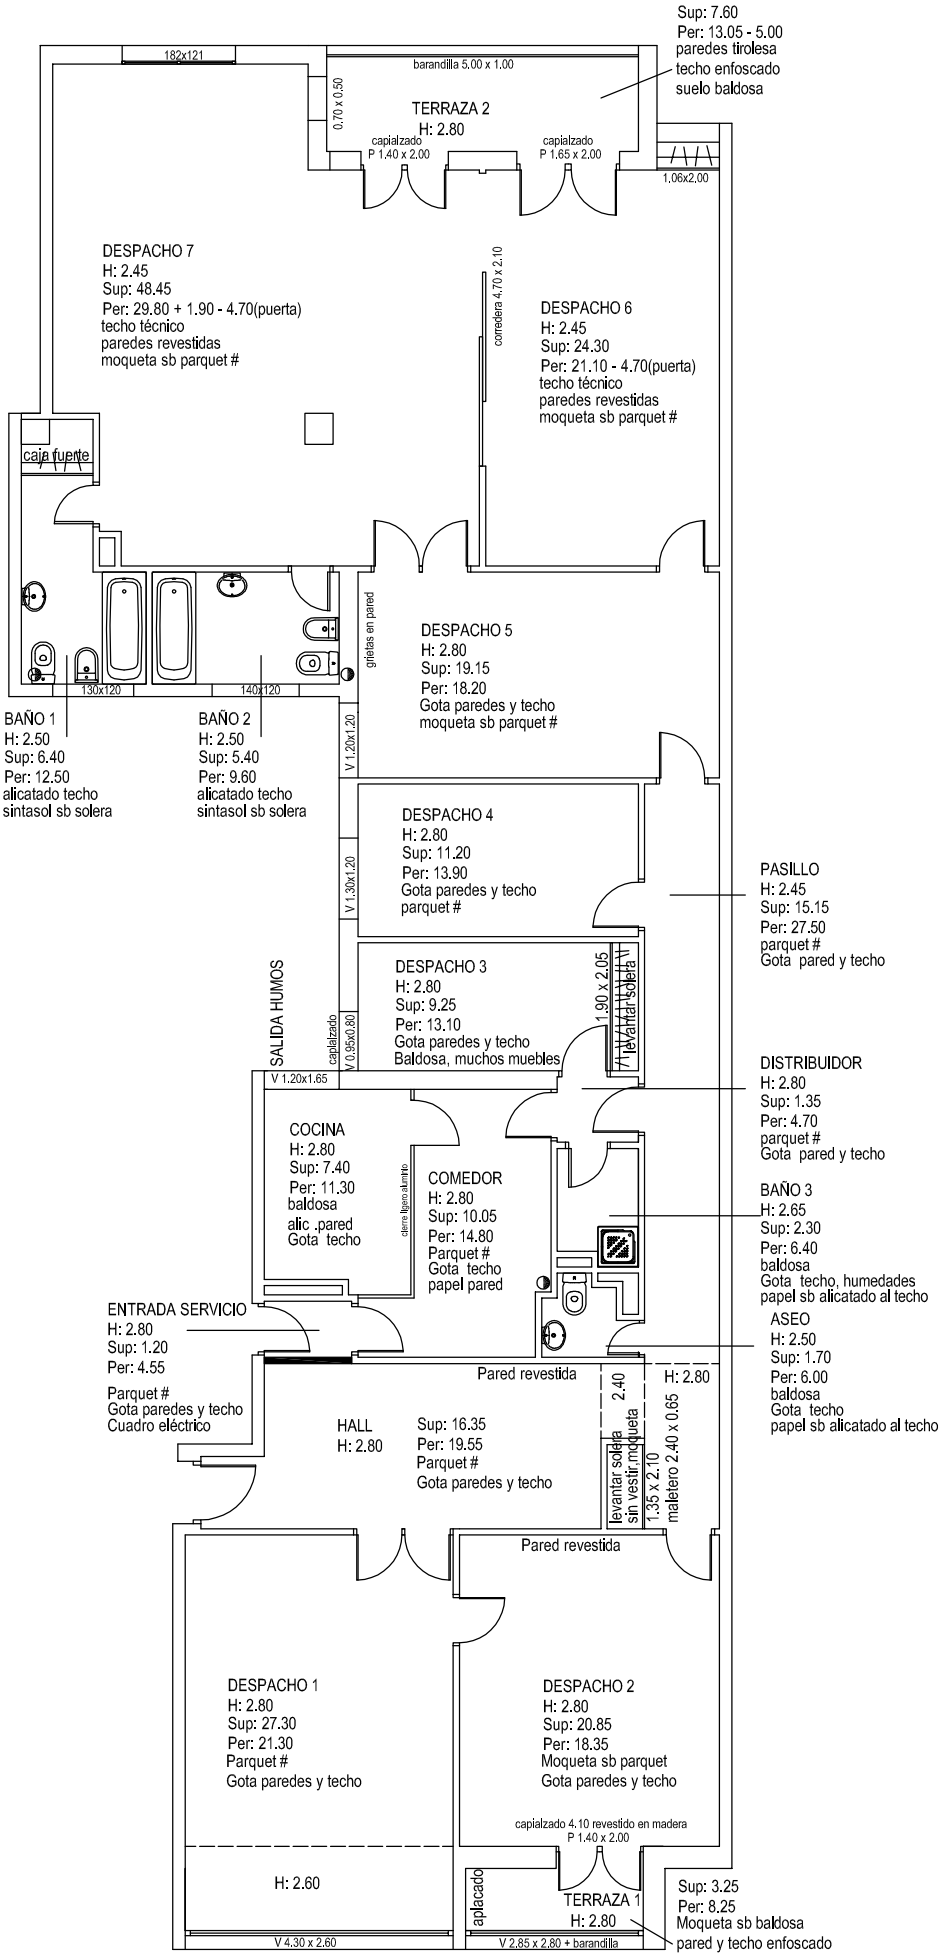

ESTADO ACTUAL

ESCALA: 1/125